



CÂMARA MUNICIPAL

REG.º I-CMC-2021/3713

AFIXADO EM 16/03/21

RETIRAR EM ___/___/___

EDITAL N.º 114/2021

ALTERAÇÃO À OPERAÇÃO DE LOTEAMENTO

Miguel Pinto Luz, Vereador da Câmara Municipal de Cascais, torna publico, em cumprimento do disposto nos artigos 22.º do Decreto-Lei n.º 555/99, de 16 de dezembro, com as alterações e na redação vigente e 5.º do Regulamento da Urbanização e Edificação do Município de Cascais, **que se encontra em fase de consulta pública, com a duração de 15 dias úteis**, a contar da data da afixação do presente edital, o procedimento de licenciamento de alteração à operação de loteamento aprovada no âmbito do processo SPO n.º 2034/2019, por deliberação de Câmara de 08/09/2021, a incidir sobre os prédios sítos na União de Freguesias de Carcavelos e Parede, descritos sob a ficha 3276, inscrito na matriz sob os artigos 58 e 60 da secção 84-85 e 63 da secção 85, e sobre a ficha 1169, inscrito na matriz sob o artigo 59 da secção 85, tendo o pedido sido requerido em nome de Exotikstyle, Lda.

As alterações a licenciar, apresentadas sob o processo SPO n.º 2641/2020, consistem na reconfiguração e redução em 141,00 m2 da área dos 2 lotes, ora fixada em 29 923.00 m2; na ampliação da área de cedência para arruamentos/ passeios e estacionamento público para 2 857.00 m2 (+141.00 m2), incrementando de igual forma a área a integrar o domínio público municipal para um total de 13 664 71 m2 e na realocização/ reformulação do estacionamento público, passagens de peões e ilhas ecológicas.

Durante o prazo de consulta pública, os principais elementos esclarecedores da proposta constante do processo SPO n.º 2641/2020 poderão ser consultados no site do município em www.cm-cascais.pt, encontrando-se o processo digital integral disponível para consulta, mediante prévia marcação (910099506) e de acordo com as regras inerentes à situação pandémica, no Departamento de Licenciamento Urbanístico (DLU), sito na Alameda dos Combatentes da Grande Guerra nº 247, Edifício S. José, 3.º piso, 2750-326 Cascais.

Os interessados participar, por escrito, dirigindo as suas reclamações, observações, sugestões ou oposições, ao Presidente da Câmara Municipal de Cascais, por via postal para Edifício Cascais Center, Rua Manuel Joaquim Avelar, n.º 118, piso-1, 2750-281 Cascais ou através de correio eletrónico (consultapublica.spo2641-2020@cm-cascais.pt).

E, para que conste, se publica o presente edital e outros de igual teor, que serão afixados na área de intervenção da operação de loteamento, na sede do Município e da União de Freguesias e publicitados no sítio oficial da Câmara Municipal de Cascais (www.cm-cascais.pt).

Cascais, 12 de março de 2021

Assinado por: **MIGUEL MARTINEZ DE CASTRO**

PINTO LUZ

Num. de Identificação: BI106406825


Data: 2021.03.12 10:26:57 +0000



CARTÃO DE CIDADÃO



Miguel Pinto Luz
Vice-Presidente da Câmara Municipal

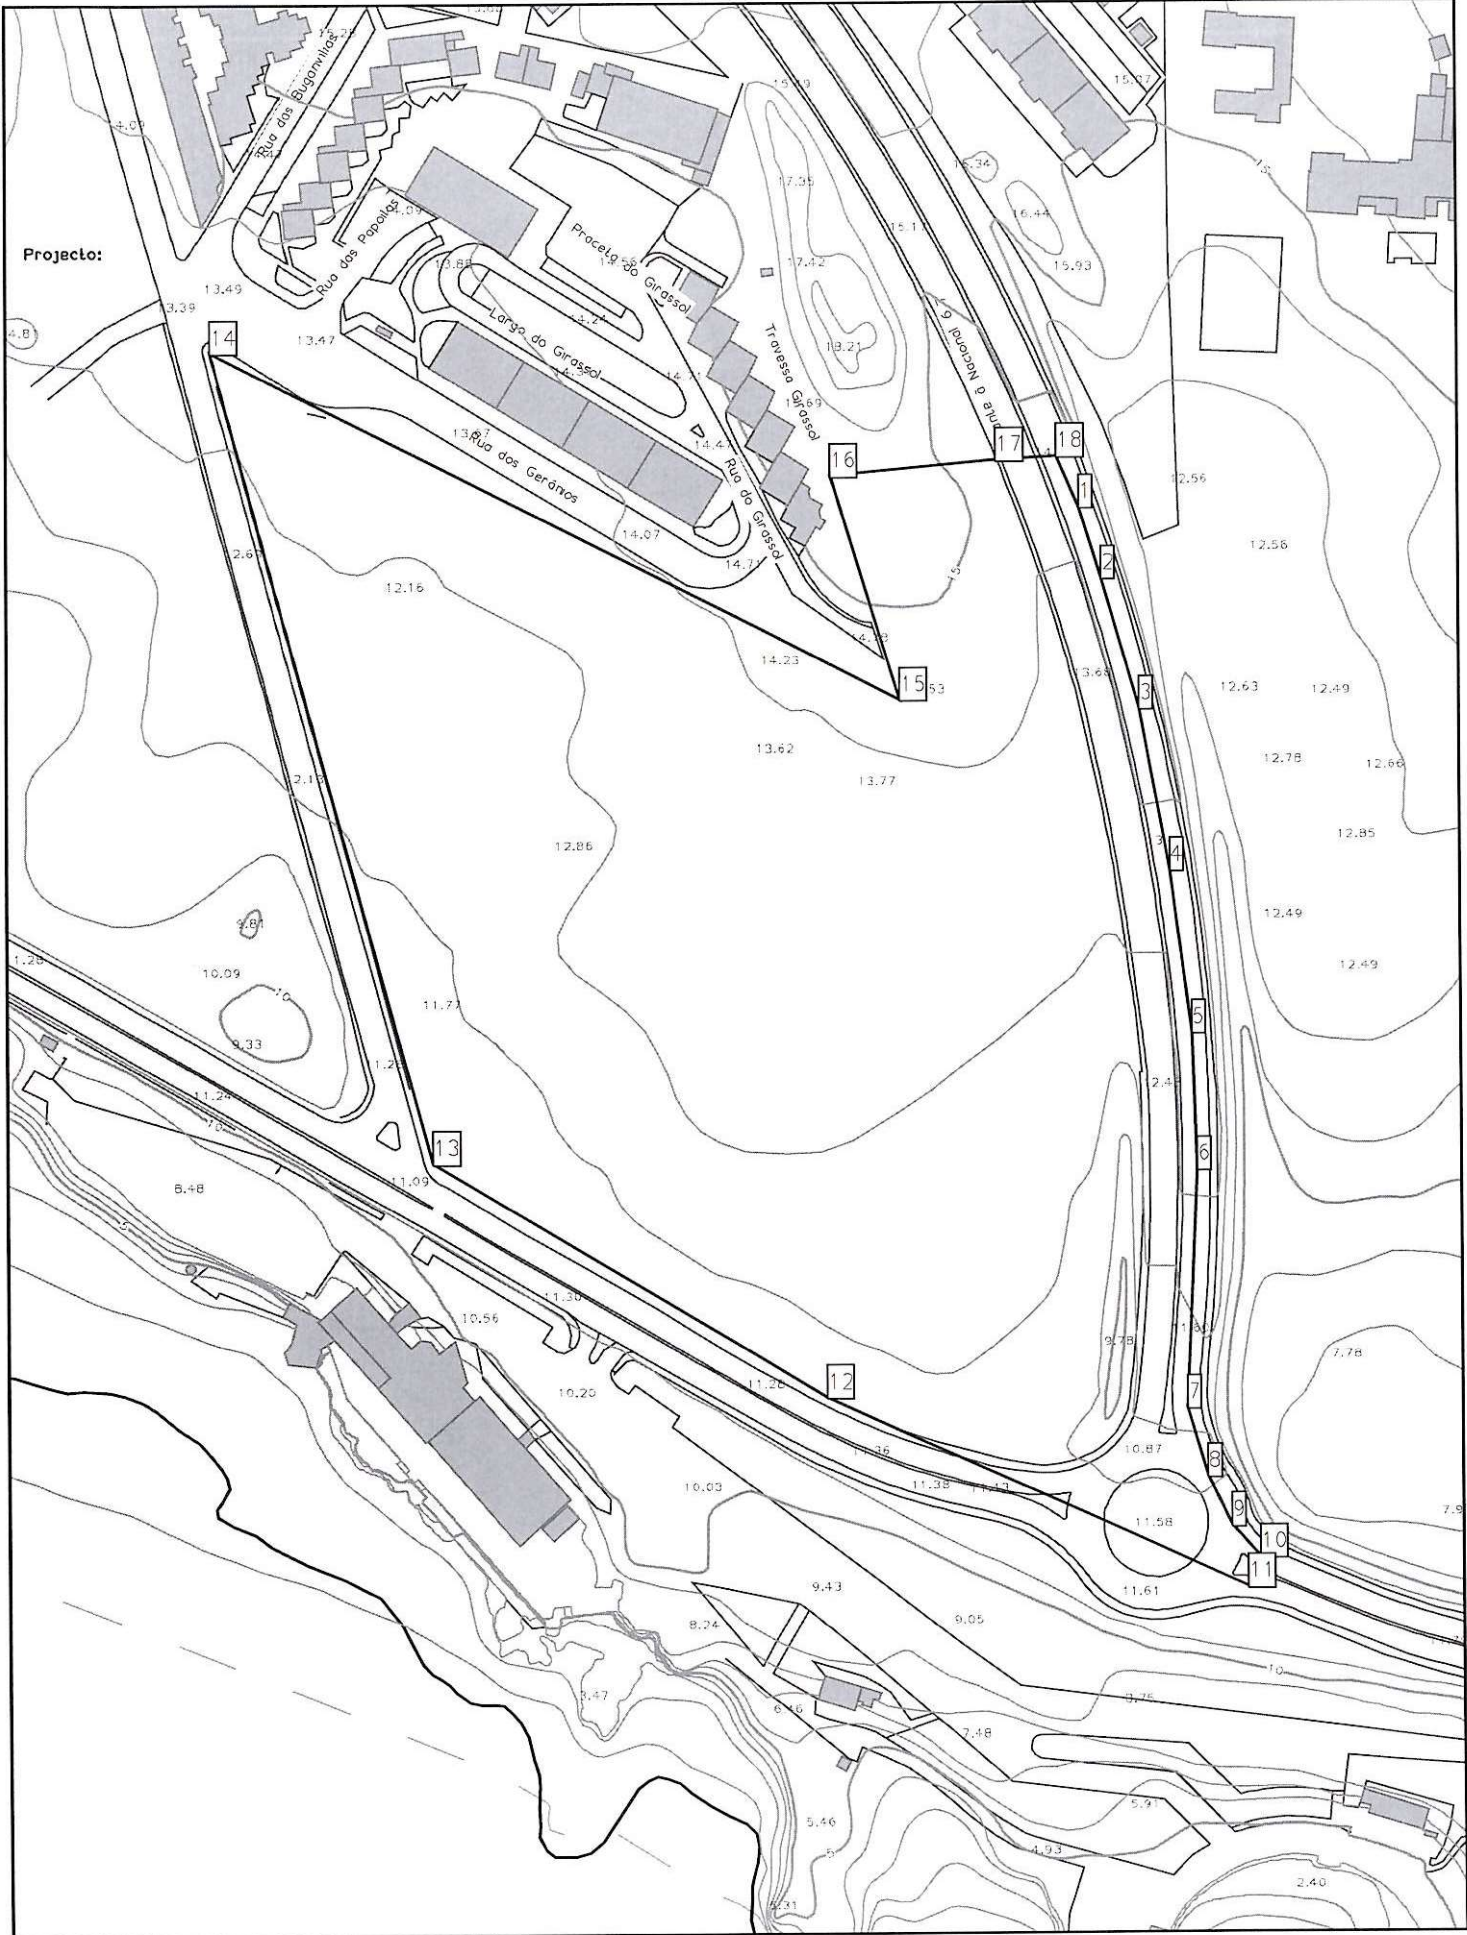

NORTE



Escala 1:2000