

EDITAL N. 344/2023**Discussão Pública da Proposta de Delimitação
da Unidade de Execução da Charneca Nascente**

Miguel Pinto Luz, Vice-Presidente da Câmara Municipal de Cascais, torna público, nos termos do n.º 1 do art.º 56.º da Lei n.º 75/2013, de 12 de setembro, na sua redação atual, que a Câmara Municipal de Cascais, na reunião pública de 09/05/2023, no âmbito da Proposta n.º 418/2023 deliberou, por unanimidade, proceder à abertura de um período de discussão pública da proposta de Delimitação da Unidade de Execução da Charneca Nascente, em conformidade com os respetivos Termos de Referência e Anexos, de acordo com o n.º 4 do artigo 148.º do Regime Jurídico dos Instrumentos de Gestão Territorial (RJIGT), aprovado pelo D.L. n.º 80/2015, de 14 de maio, com as alterações e na redação vigente.

Mais se faz saber, que o mencionado período de discussão pública decorrerá pelo prazo de 20 dias úteis e terá início no sexto dia útil após a publicação do presente Aviso n.º 10891/2023, no Diário da República, 2.ª série, Parte H, n.º 31, de 02/06/2023, decorrendo entre o dia 14 de junho de 2023 e o dia 11 de julho de 2023, nos termos das disposições conjugadas previstas no n.º 3 do art.º 89.º; n.º 4 do art.º 148.º e na alínea a) do n.º 4 do art.º 191.º do RJIGT.

Durante o referido prazo, os interessados podem participar, por escrito, através de correio eletrónico (participa.uecn@cm-cascais.pt) ou por via postal para o endereço Loja Cascais, Edifício Cascais Center, Rua Manuel Joaquim Avelar, n.º 118, piso-1 2750-281 Cascais, devendo as reclamações, observações ou sugestões serem dirigidas ao Presidente da Câmara Municipal de Cascais, podendo caso pretendam, utilizar para o efeito, o impresso disponível no portal da internet (www.cm-cascais.pt).

A Proposta de Delimitação da Unidade de Execução da Charneca Nascente e respetiva documentação pode ser consultada no sítio oficial da Câmara Municipal de Cascais (www.cm-cascais.pt), encontrando-se o processo integral disponível para consulta, mediante prévia marcação (214 815 494), no Departamento de Gestão Territorial (DGT), sito na Alameda dos Combatentes da Grande Guerra nº 247, Edifício S. José, 4º piso, 2750-326 Cascais.

E, para que conste, se publica o presente edital e outros avisos, que serão afixados nos locais de estilo e publicitados na comunicação social e no sítio oficial da Câmara Municipal de Cascais.

Cascais, 02 de junho de 2023

Miguel Pinto Luz


Vice-Presidente
Assinado por: MIGUEL MARTINEZ DE CASTRO
PINTO LUZ
Num. de Identificação: 10640682
Data: 2023.06.06 10:25:37+01'00'



CASCAIS

CÂMARA MUNICIPAL

PLANTA DE LOCALIZAÇÃO

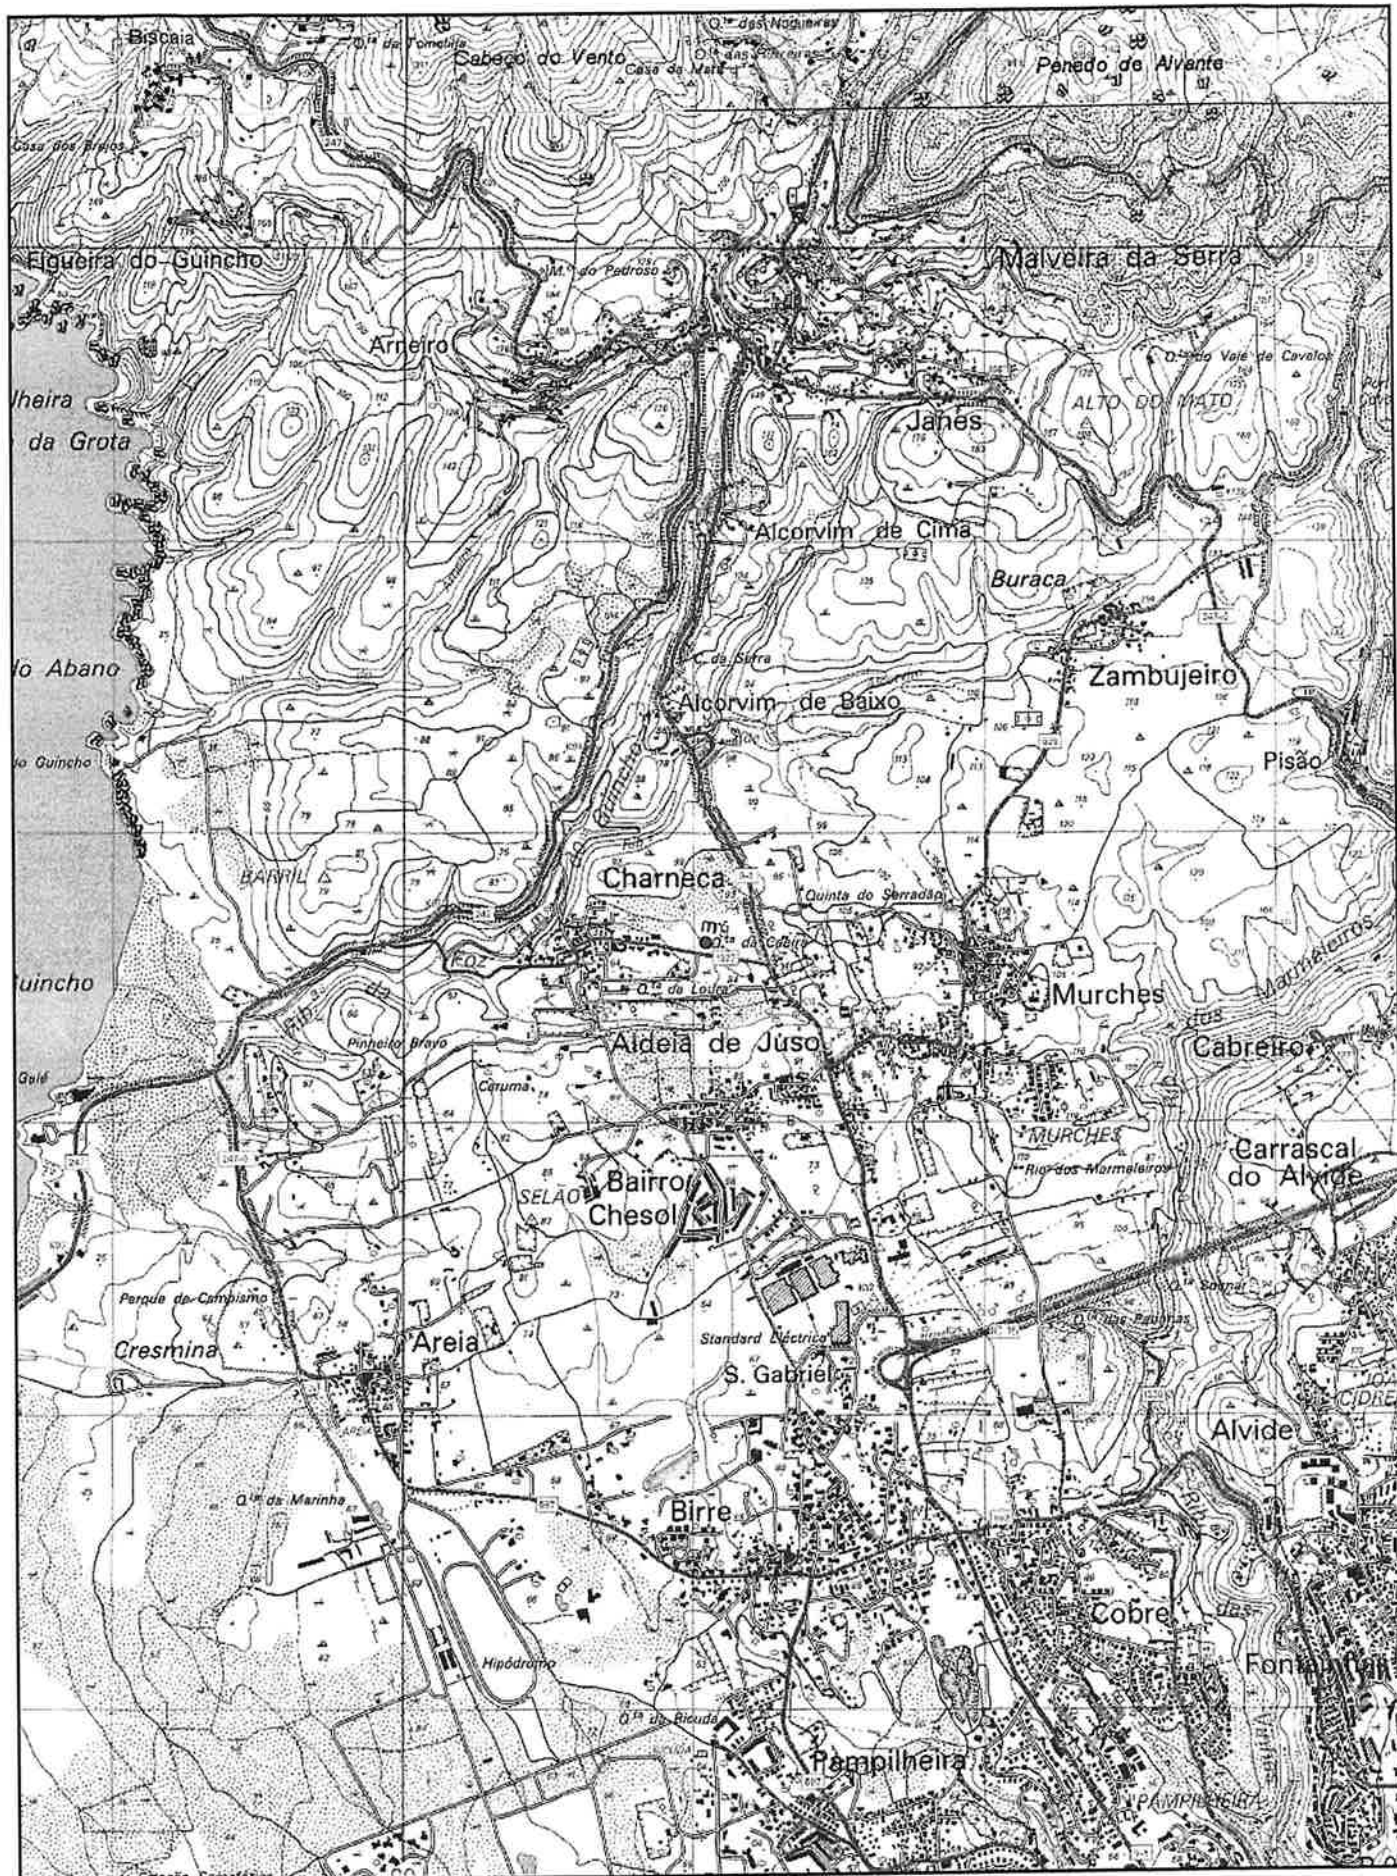


Escala 1:25000



Projeto:



NORTE

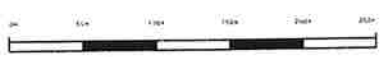

Escala 1:5000

Projecto:

1	- X:	-114386.2	- Y:	-102913.1
2	- X:	-114394.2	- Y:	-102914.8
3	- X:	-114454.9	- Y:	-102905.6
4	- X:	-114458.7	- Y:	-102899.5
5	- X:	-114494.6	- Y:	-102892.2
6	- X:	-114498.1	- Y:	-102894.4
7	- X:	-114511.1	- Y:	-102893.5
8	- X:	-114511.9	- Y:	-102891.2
9	- X:	-114531.9	- Y:	-102888.0
10	- X:	-114550.1	- Y:	-102884.4
11	- X:	-114572.4	- Y:	-102880.8
12	- X:	-114574.8	- Y:	-102885.3
13	- X:	-114599.2	- Y:	-102881.7
14	- X:	-114604.5	- Y:	-102880.4
15	- X:	-114600.8	- Y:	-102898.0
16	- X:	-114605.9	- Y:	-102899.3
17	- X:	-114608.5	- Y:	-102876.2
18	- X:	-114686.3	- Y:	-102861.7
19	- X:	-114678.9	- Y:	-102815.9
20	- X:	-114706.3	- Y:	-102816.0
21	- X:	-114699.7	- Y:	-102780.3
22	- X:	-114598.3	- Y:	-102800.4
23	- X:	-114589.4	- Y:	-102796.8
24	- X:	-114586.1	- Y:	-102766.2
25	- X:	-114578.2	- Y:	-102765.3
26	- X:	-114547.8	- Y:	-102762.5
27	- X:	-114507.2	- Y:	-102763.1
28	- X:	-114469.1	- Y:	-102767.8
29	- X:	-114445.3	- Y:	-102771.0
30	- X:	-114390.3	- Y:	-102777.6
31	- X:	-114328.8	- Y:	-102781.5
32	- X:	-114330.1	- Y:	-102773.6
33	- X:	-114318.9	- Y:	-102772.8
34	- X:	-114295.7	- Y:	-102850.3
35	- X:	-114273.1	- Y:	-102933.3

Área (m²): 47341.0

Perímetro (m): 1168.5

NOTA: Coordenadas em metros referentes ao sistema de referência PT-TM06/ETRS89